


### LEGENDA MIESTNOSTÍ 1. NP

Číslo	Názov miestnosti	Plocha m <sup>2</sup>
01	ZÁDVERIE	7,2
02	OB. HALA	17,36
03	KUCHYŇA	6,9
04	ŠPAJZA	1,45
05	WC	1,5
06	KÚPEĽŇA	4,4
07	OB. IZBA	14,4
08	IZBA	12
Úžitková plocha 1. NP		<b>65,21</b>

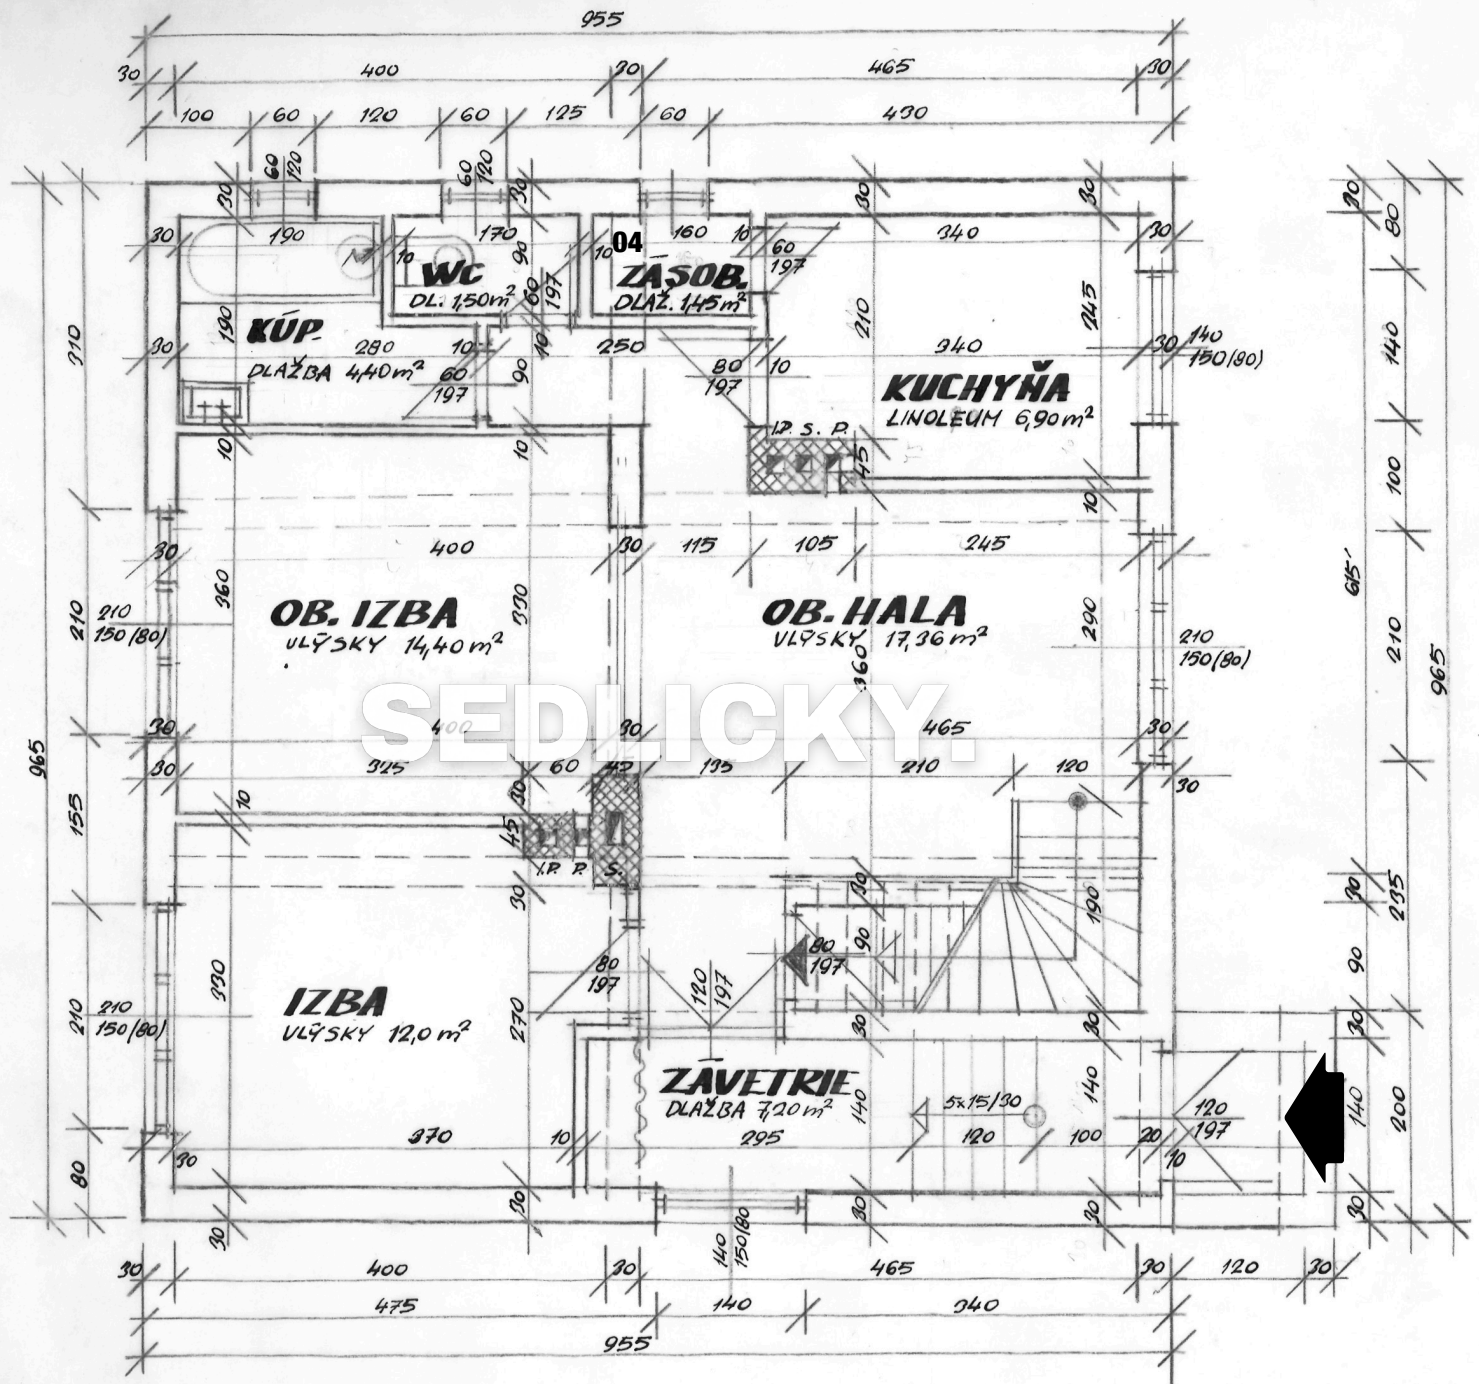

**PRÍZEMIE M=1:50**





## LEGENDA MIESTNOSTÍ SUTERÉN

Číslo	Názov miestnosti	Plocha m <sup>2</sup>
01	PRÁČOVŇA	11,1
02	SKLAD	12,2
03	KOTOLŇA	8,1
04	PALIVO SKLAD	12,9
05	CHODBA	20,91
Úžitková plocha SUTERÉN		<b>65,21</b>

