



LEGENDA MIESTNOSTÍ apartmán č. H

Číslo	Názov miestnosti	Plocha m ²
H1.01	ZÁDVERIE	4,33
H1.02	KOMORA	1,60
H1.03	SCHODISKO	4,75
	PARKOVANIE 2,8 x 5,8 m	16,53
	Úžitková plocha apartmánu H - 1. NP	10,68

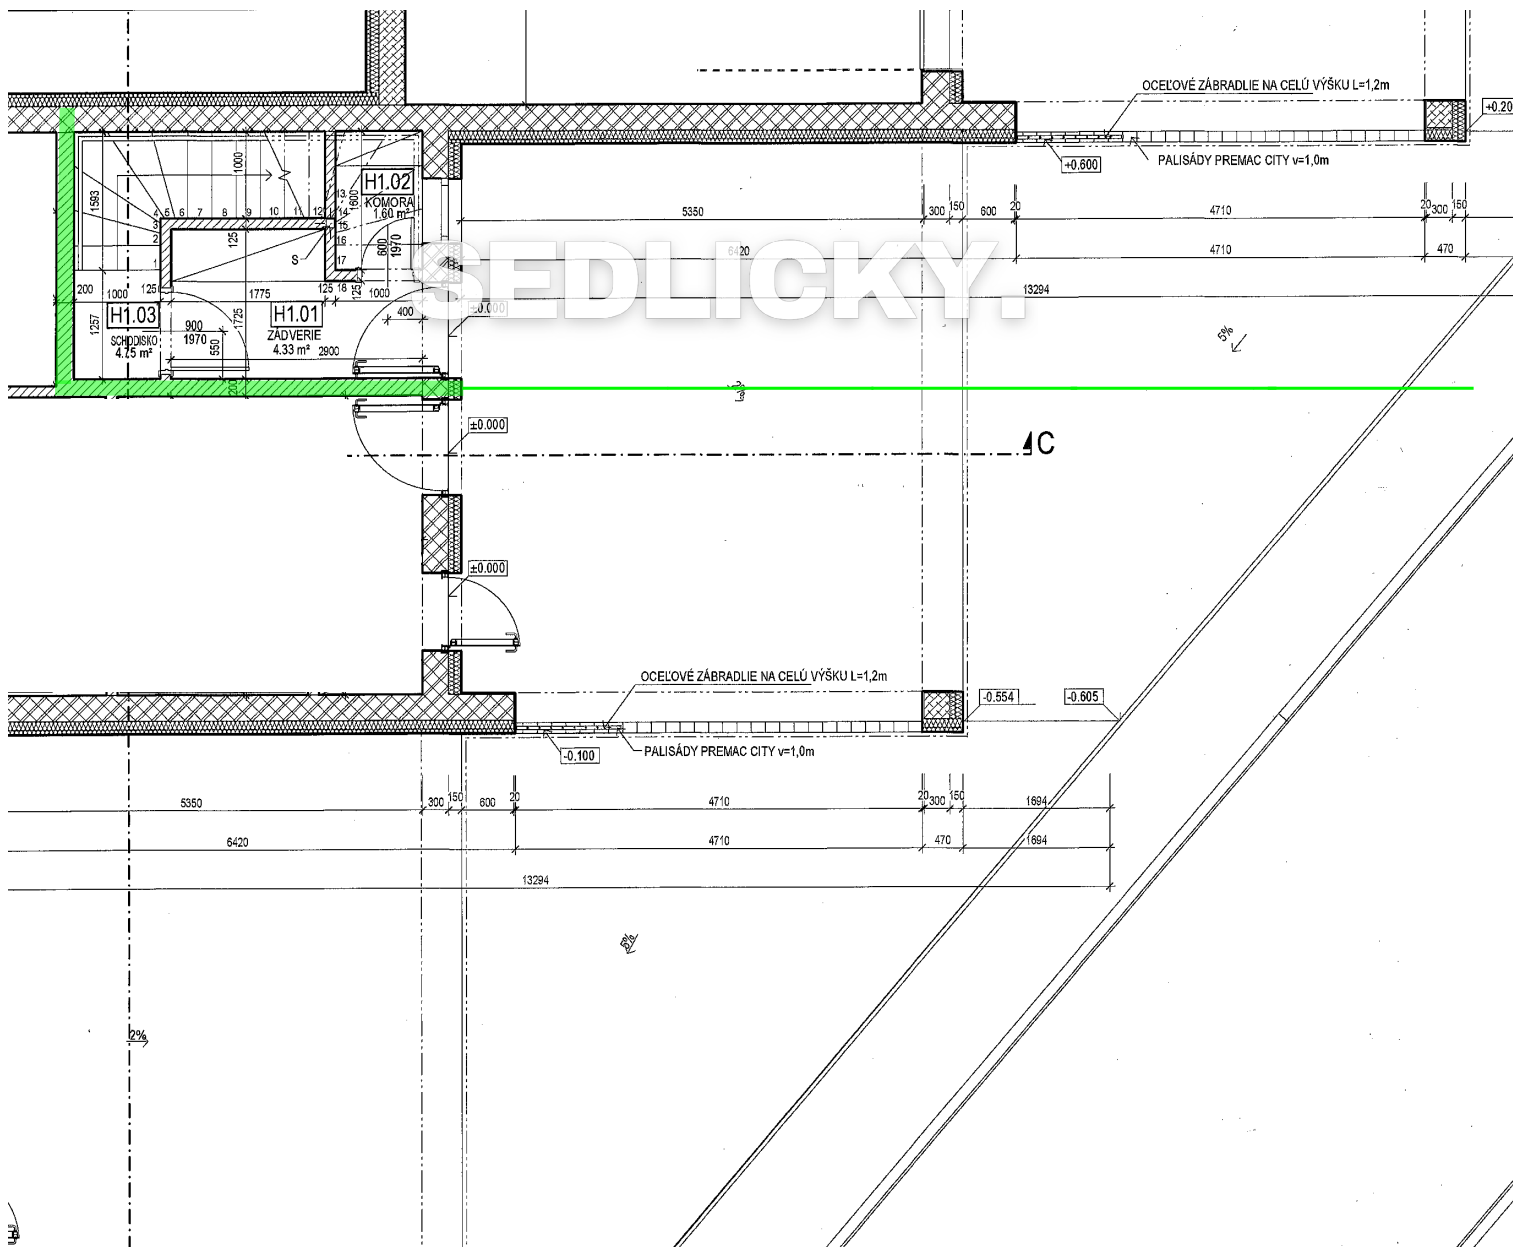

LEGENDA MIESTNOSTÍ apartmán č. H

Číslo	Názov miestnosti	Plocha m ²
H2.01	OBYTNÁ KUCHYŇA	53,59
H2.02	CHODBA	2,5
H2.03	IZBA	10,8
H2.04	IZBA	14,56
H2.05	KÚPEĽŇA	4,19
H2.06	KÚPEĽŇA	4,8
H2.07	TERASA	19,22
Úžitková plocha apartmánu H - 2. NP (bez terasy)		90,44

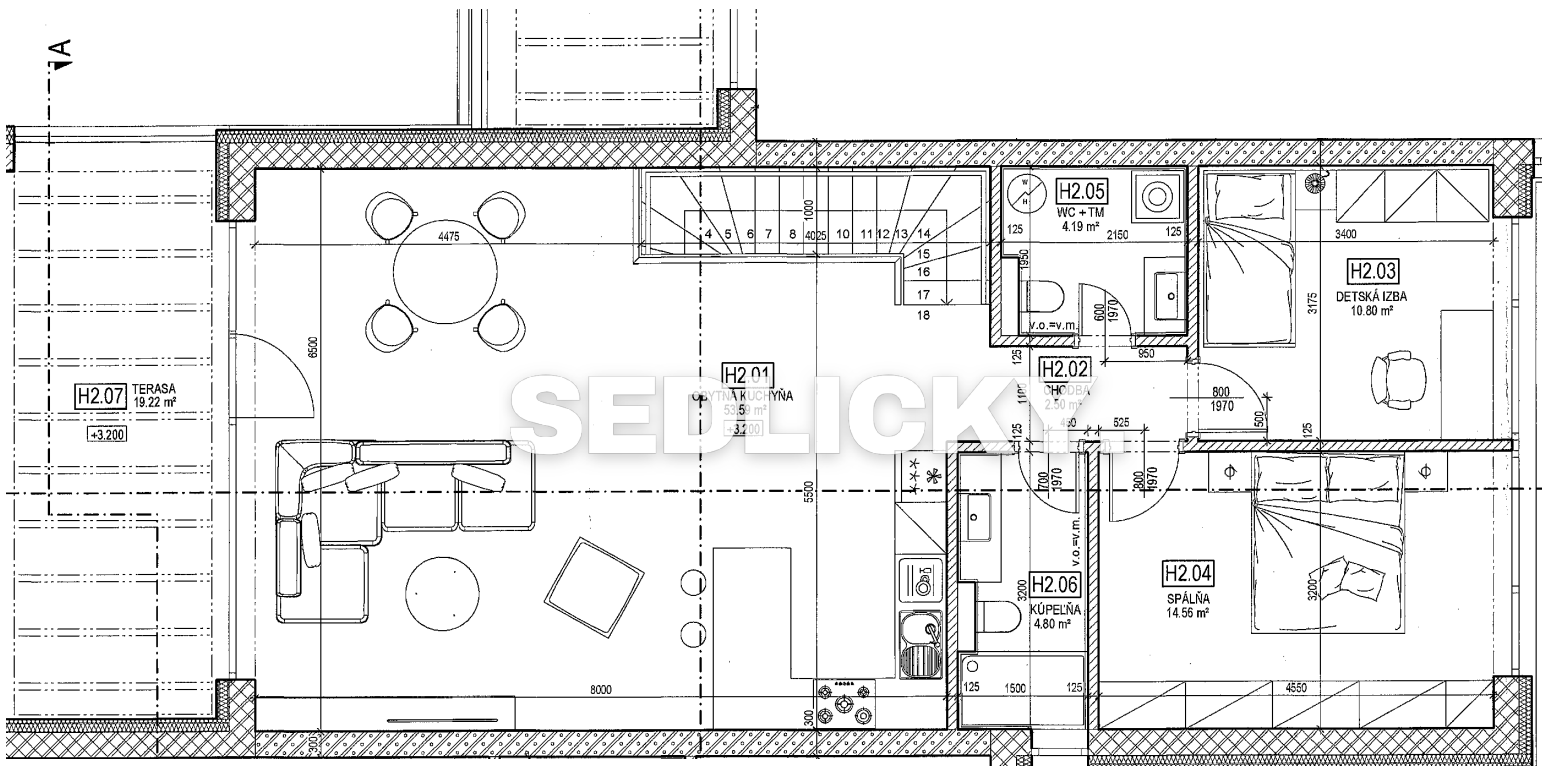

SPOLU 1. NP A 2 NP: apartmán č. H

Číslo	Názov miestnosti	Plocha m ²
	1. NP	10,68
	2. NP	90,44
SPOLU:		101,12
	TERASA	19,22
	PARKOVANIE	16,53